


# 13 KNABSTRUP

## FREMTIDIG UDVIKLING - RESTRUMMELIGHED OG UDBYGNINGSMULIGHEDER

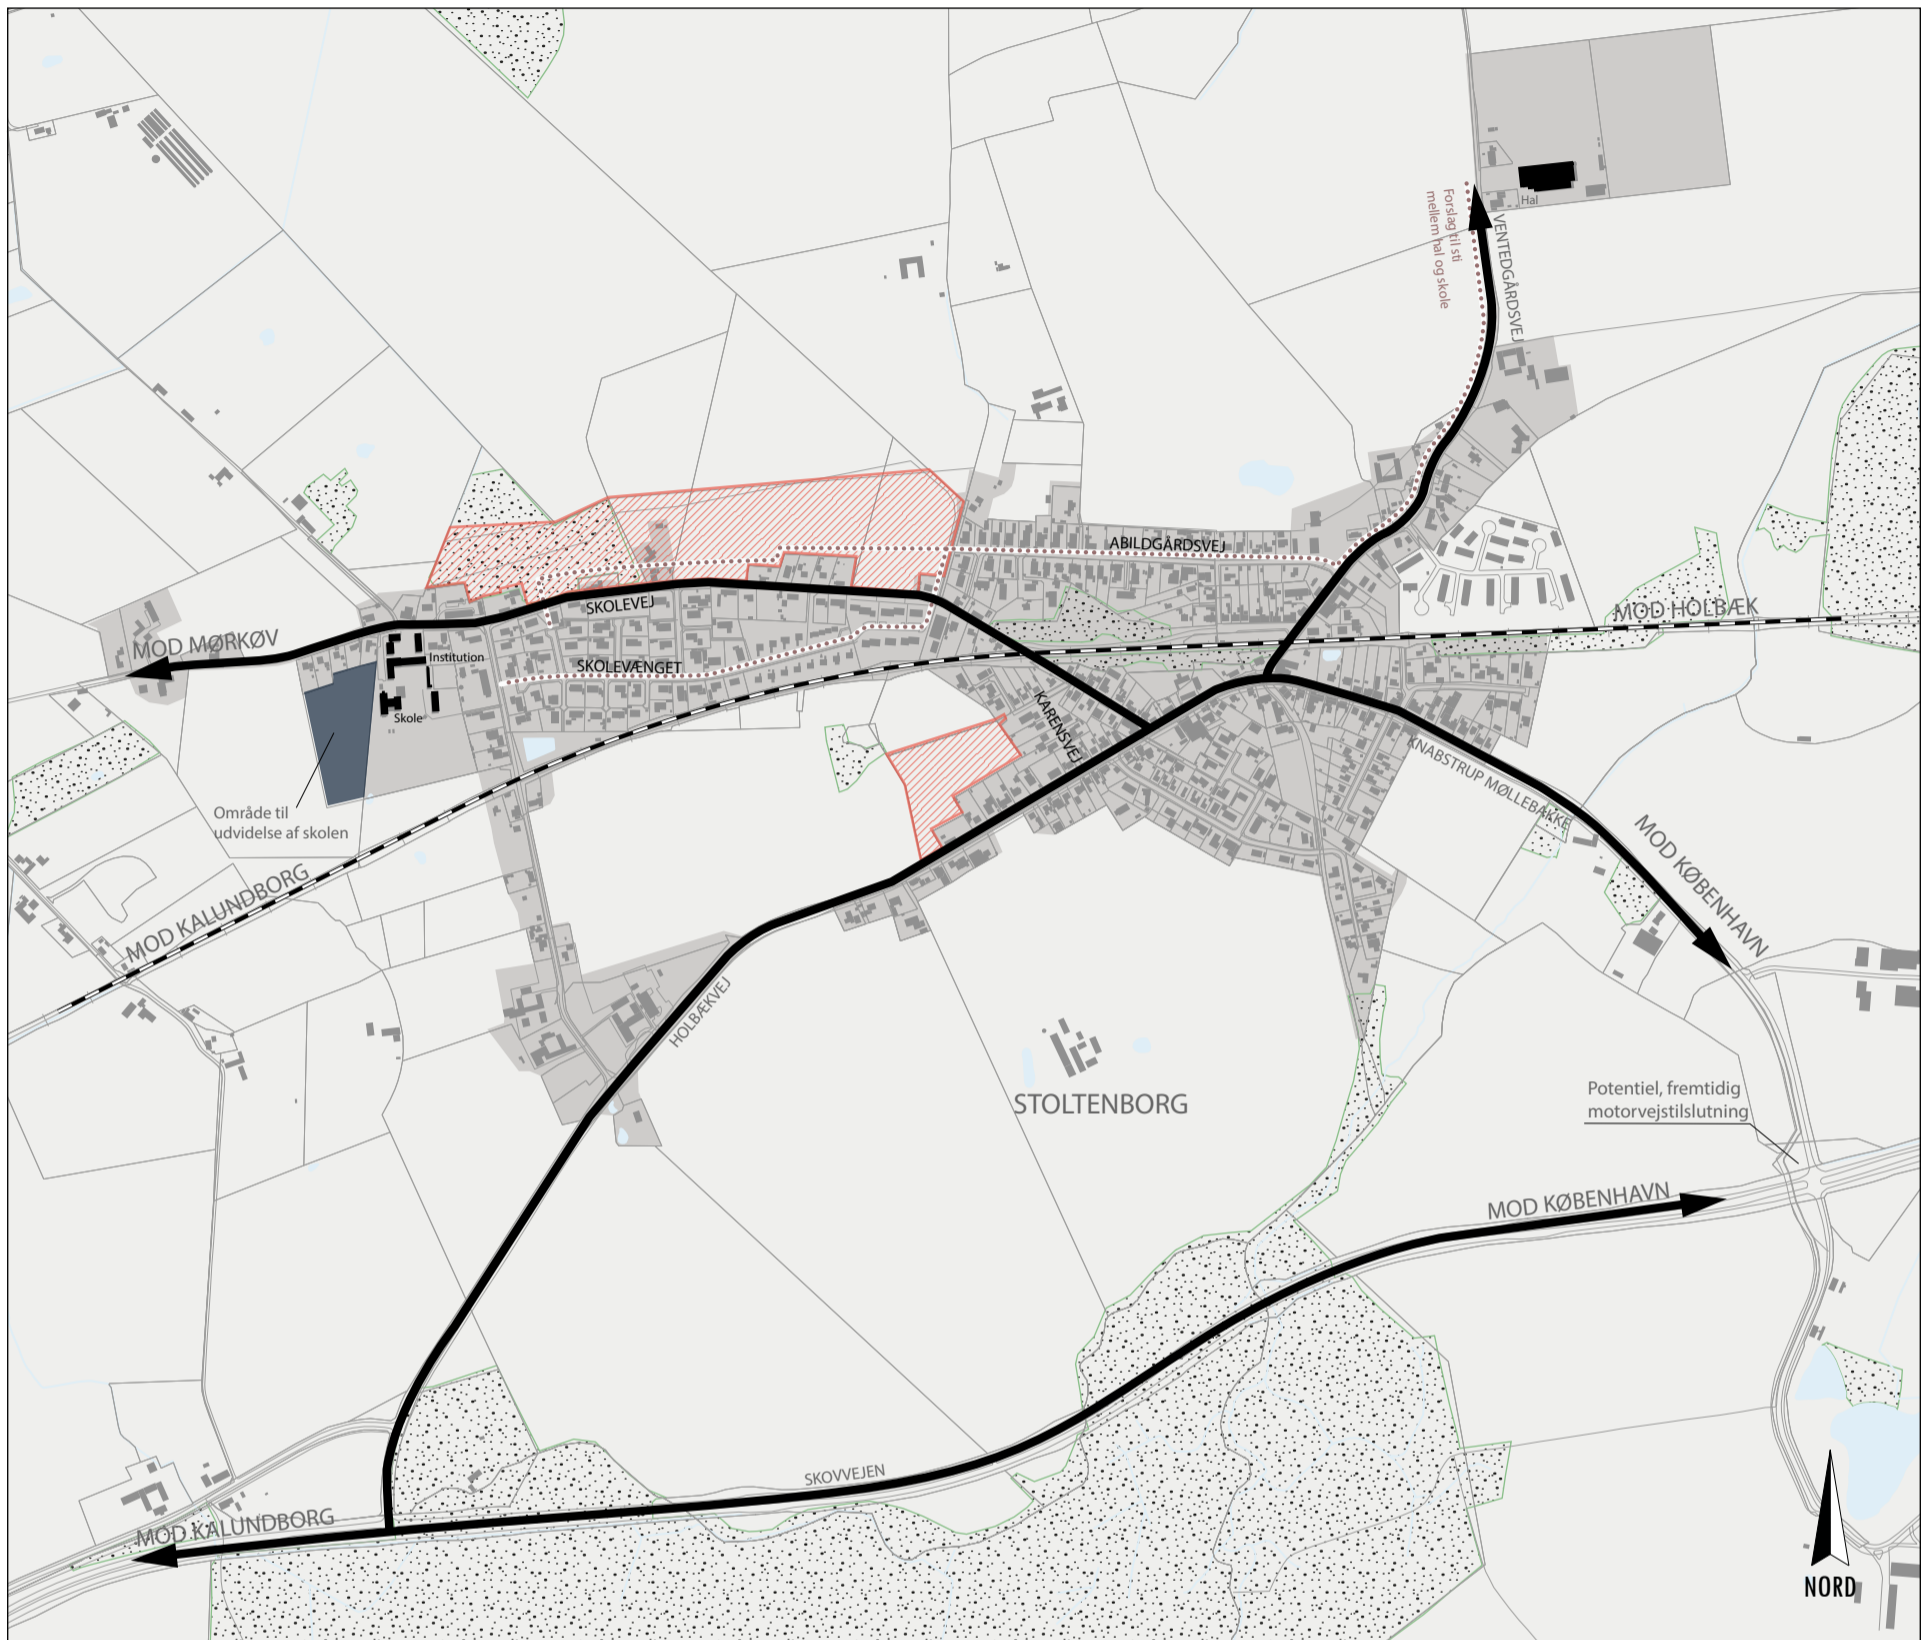

### SIGNATURFORKLARING

Bolig	Erhverv	Anden anv.	
			Kommuneplanramme med udbygningsmulighed
			Lokalplanlagt område med udbygningsmulighed
			Perspektivareal

### Ny anvendelse i byzone (byomdannelse)

	Kommuneplanramme med udbygningsmulighed
--	---

	Eksisterende grønne områder
--	-----------------------------

	Primære veje		Mulige fremtidige veje
--	--------------	--	------------------------

	Primære stier		Mulige fremtidige stier
--	---------------	--	-------------------------

0 200 400 600 m

1 : 10.000 (ved udskrift på A3, 100%)